


Plan- und Antik-Verbund Verlegemuster-Nr. **320** Reihenverband  
mit den Steingrößen 240x180 mm und 180x120 mm

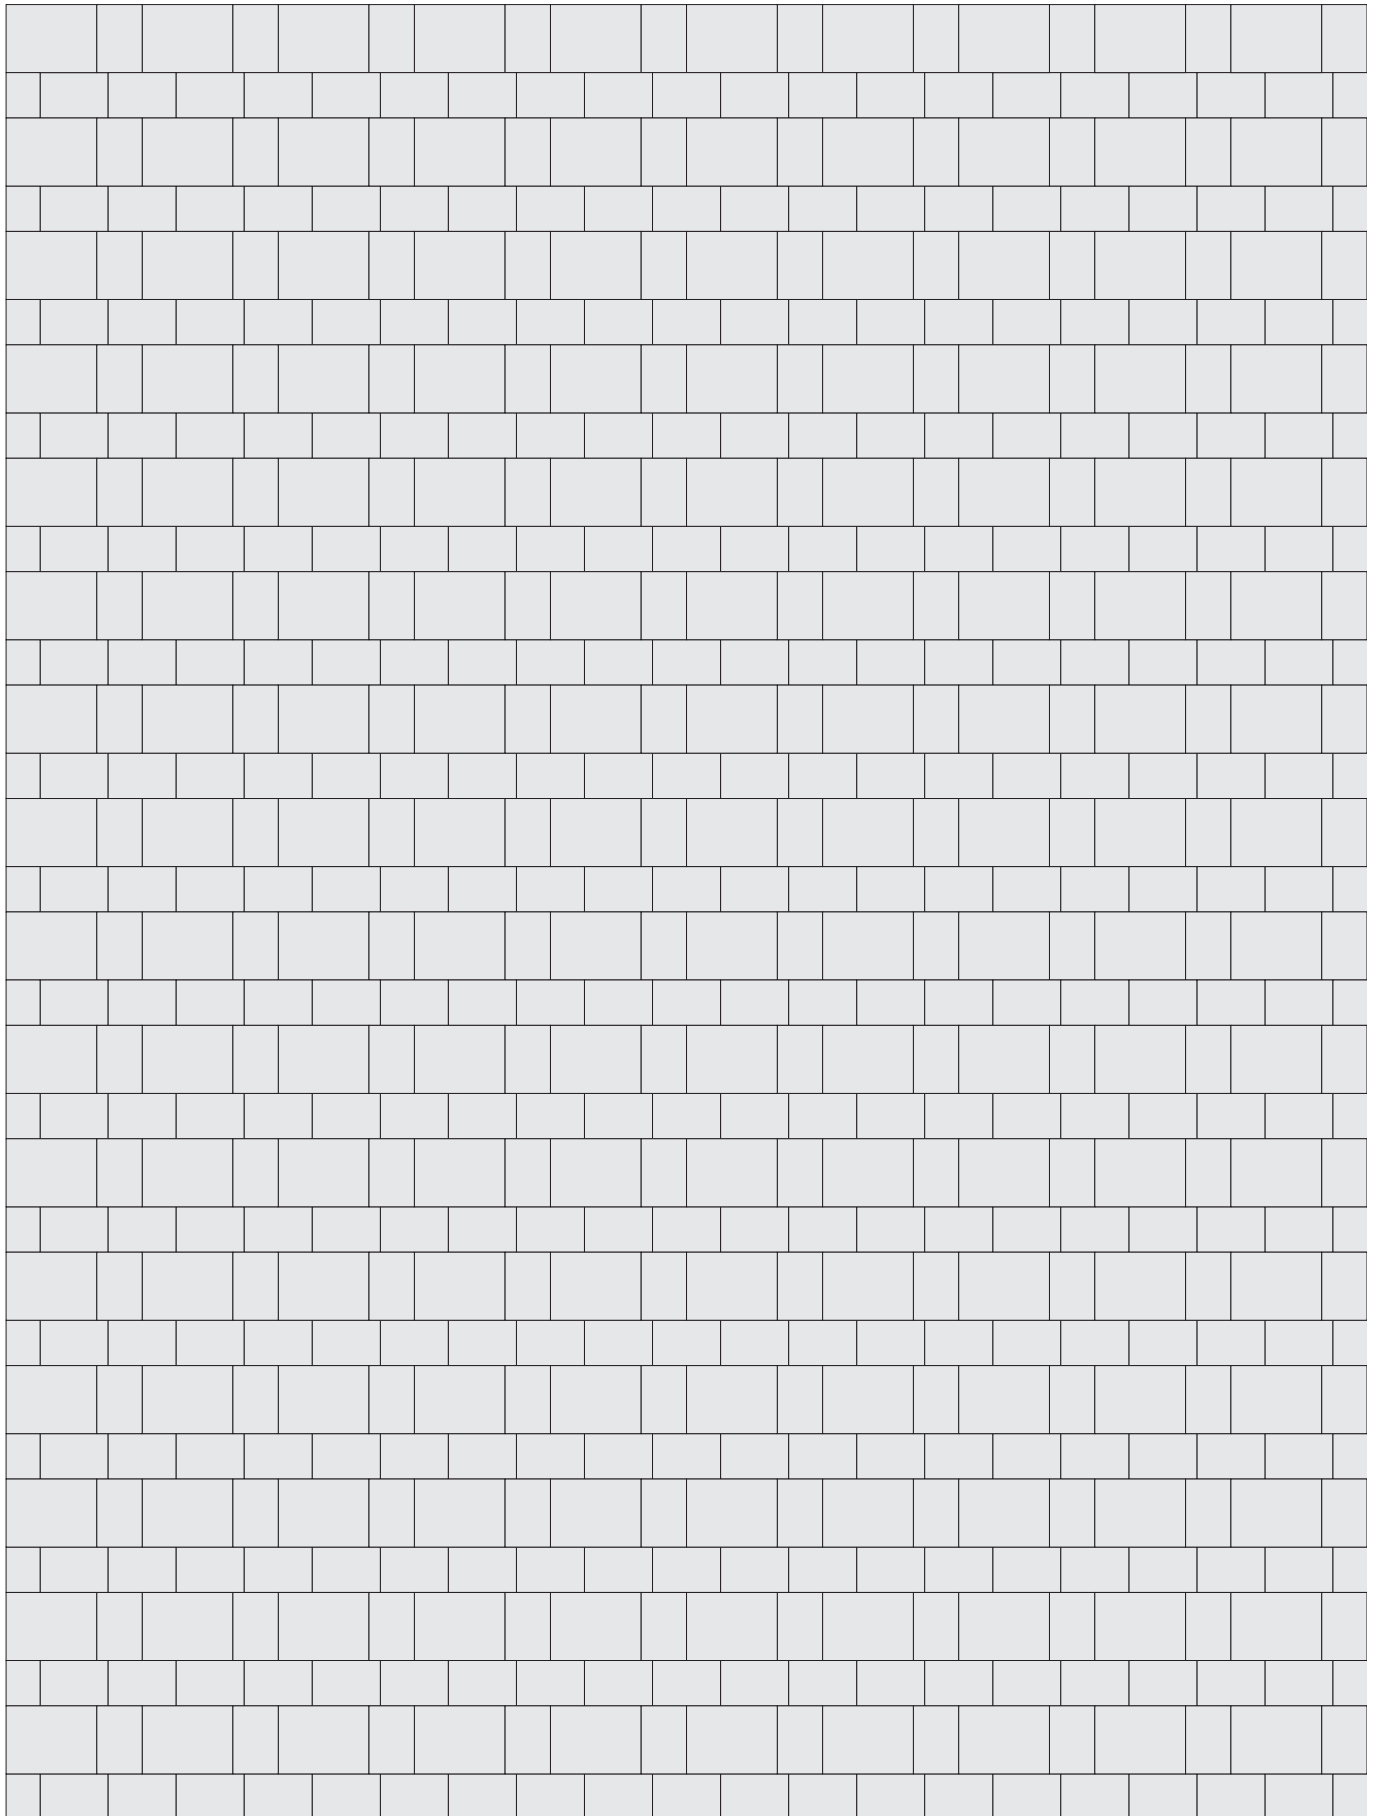

Steinbedarf pro m<sup>2</sup>: 9,20 St. vom Stein 240×180 mm und 27,60 St. vom Stein 180×120 mm