


Plan- und Antik-Verbund Verlegemuster-Nr. **326** „Halbverband“
mit den Steingrößen 240x180 mm und 180x120 mm

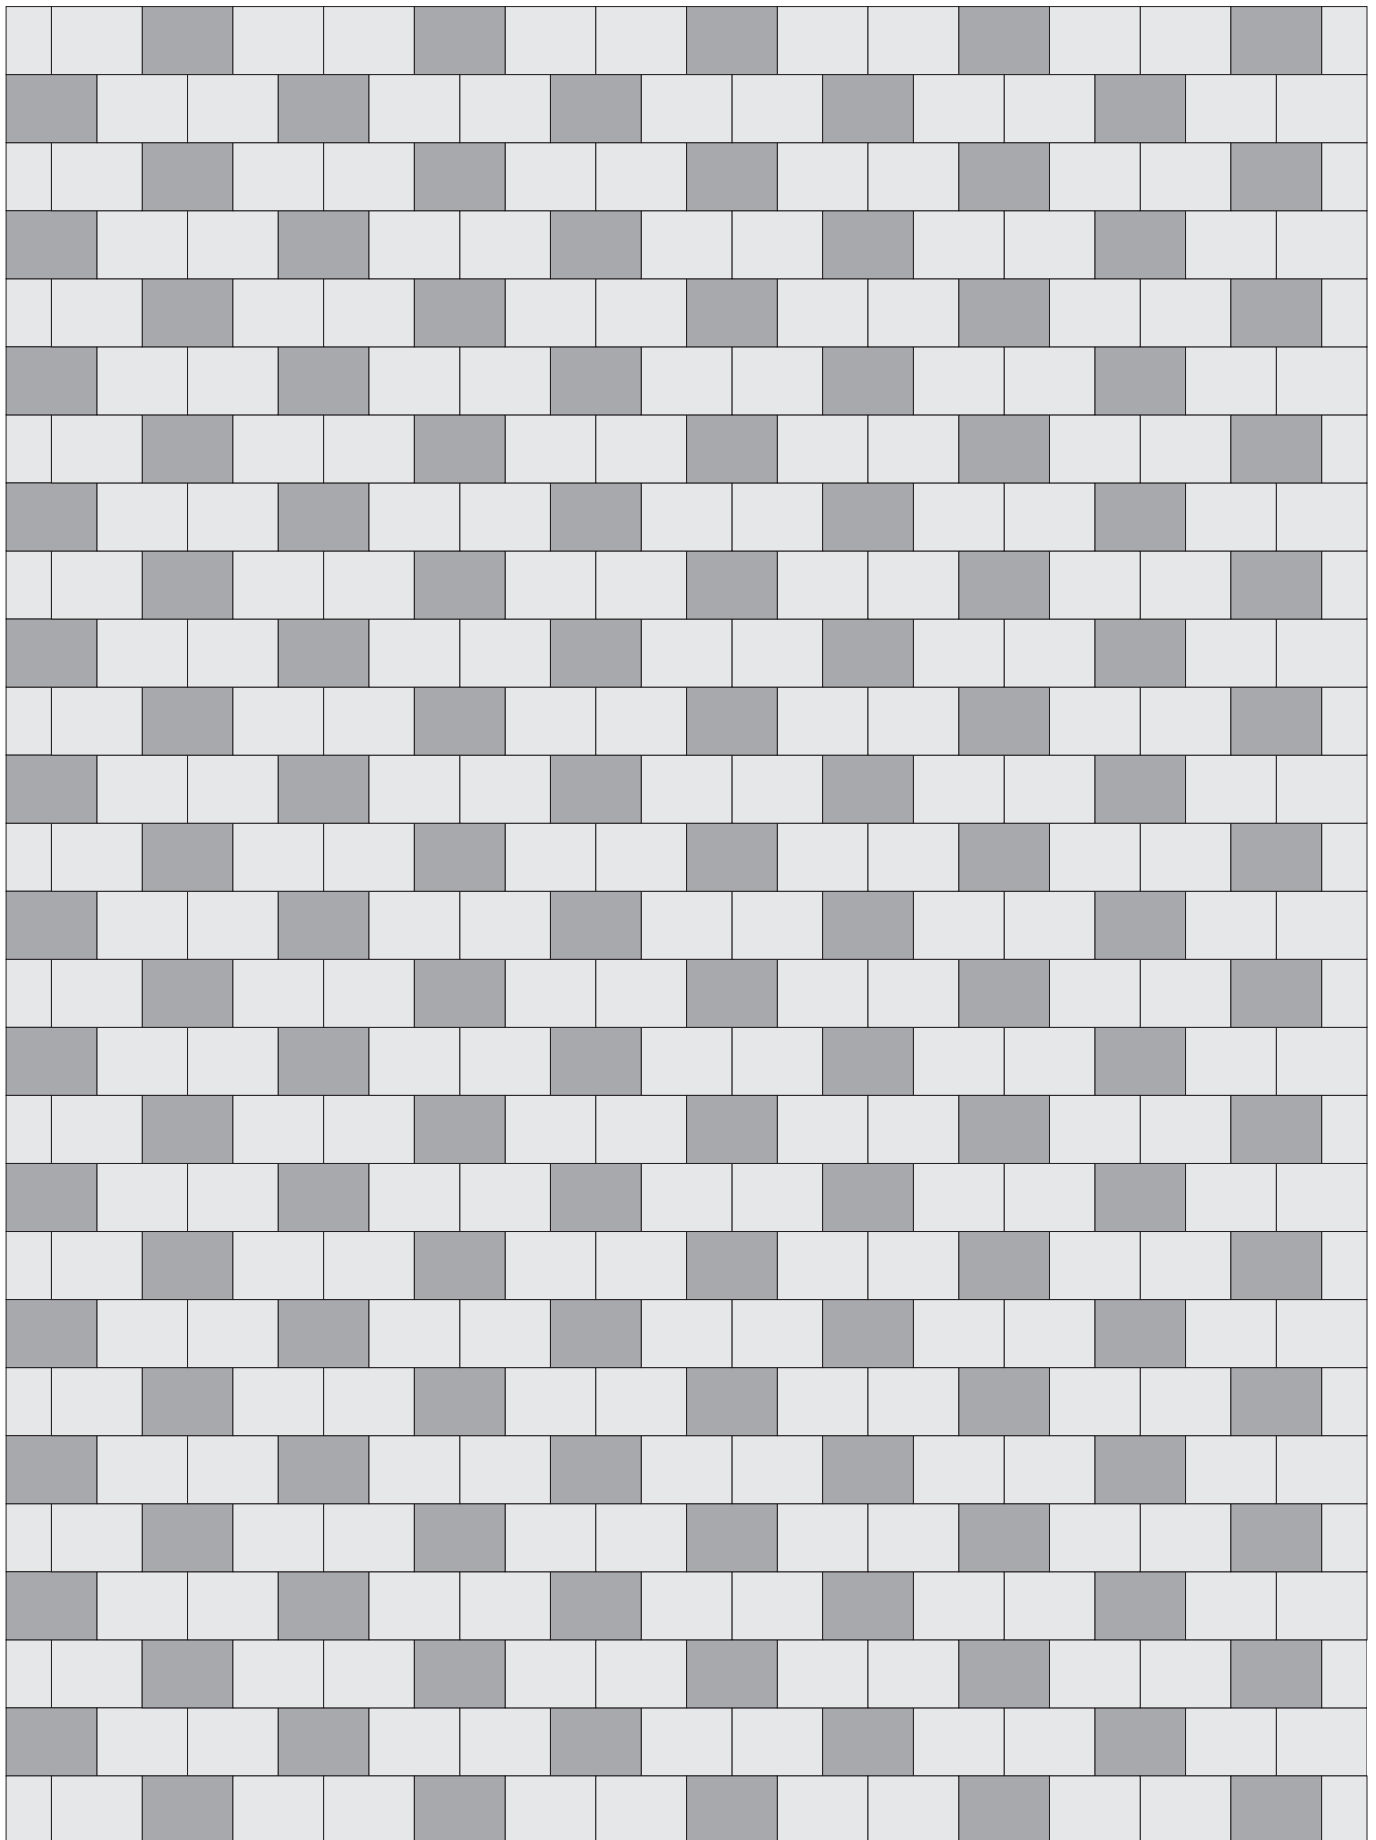

Steinbedarf pro m²: 15,33 St. vom Stein 240×180 mm grau und 7,66 St. vom Stein 240x180 mm farbig
und als Halbstein pro lfm 2,77 St. vom Stein 180×120 mm