


**Plan- und Antik-Verbund Verlegemuster-Nr. 330**  
mit den Steingrößen 240x180 mm und 180x120 mm

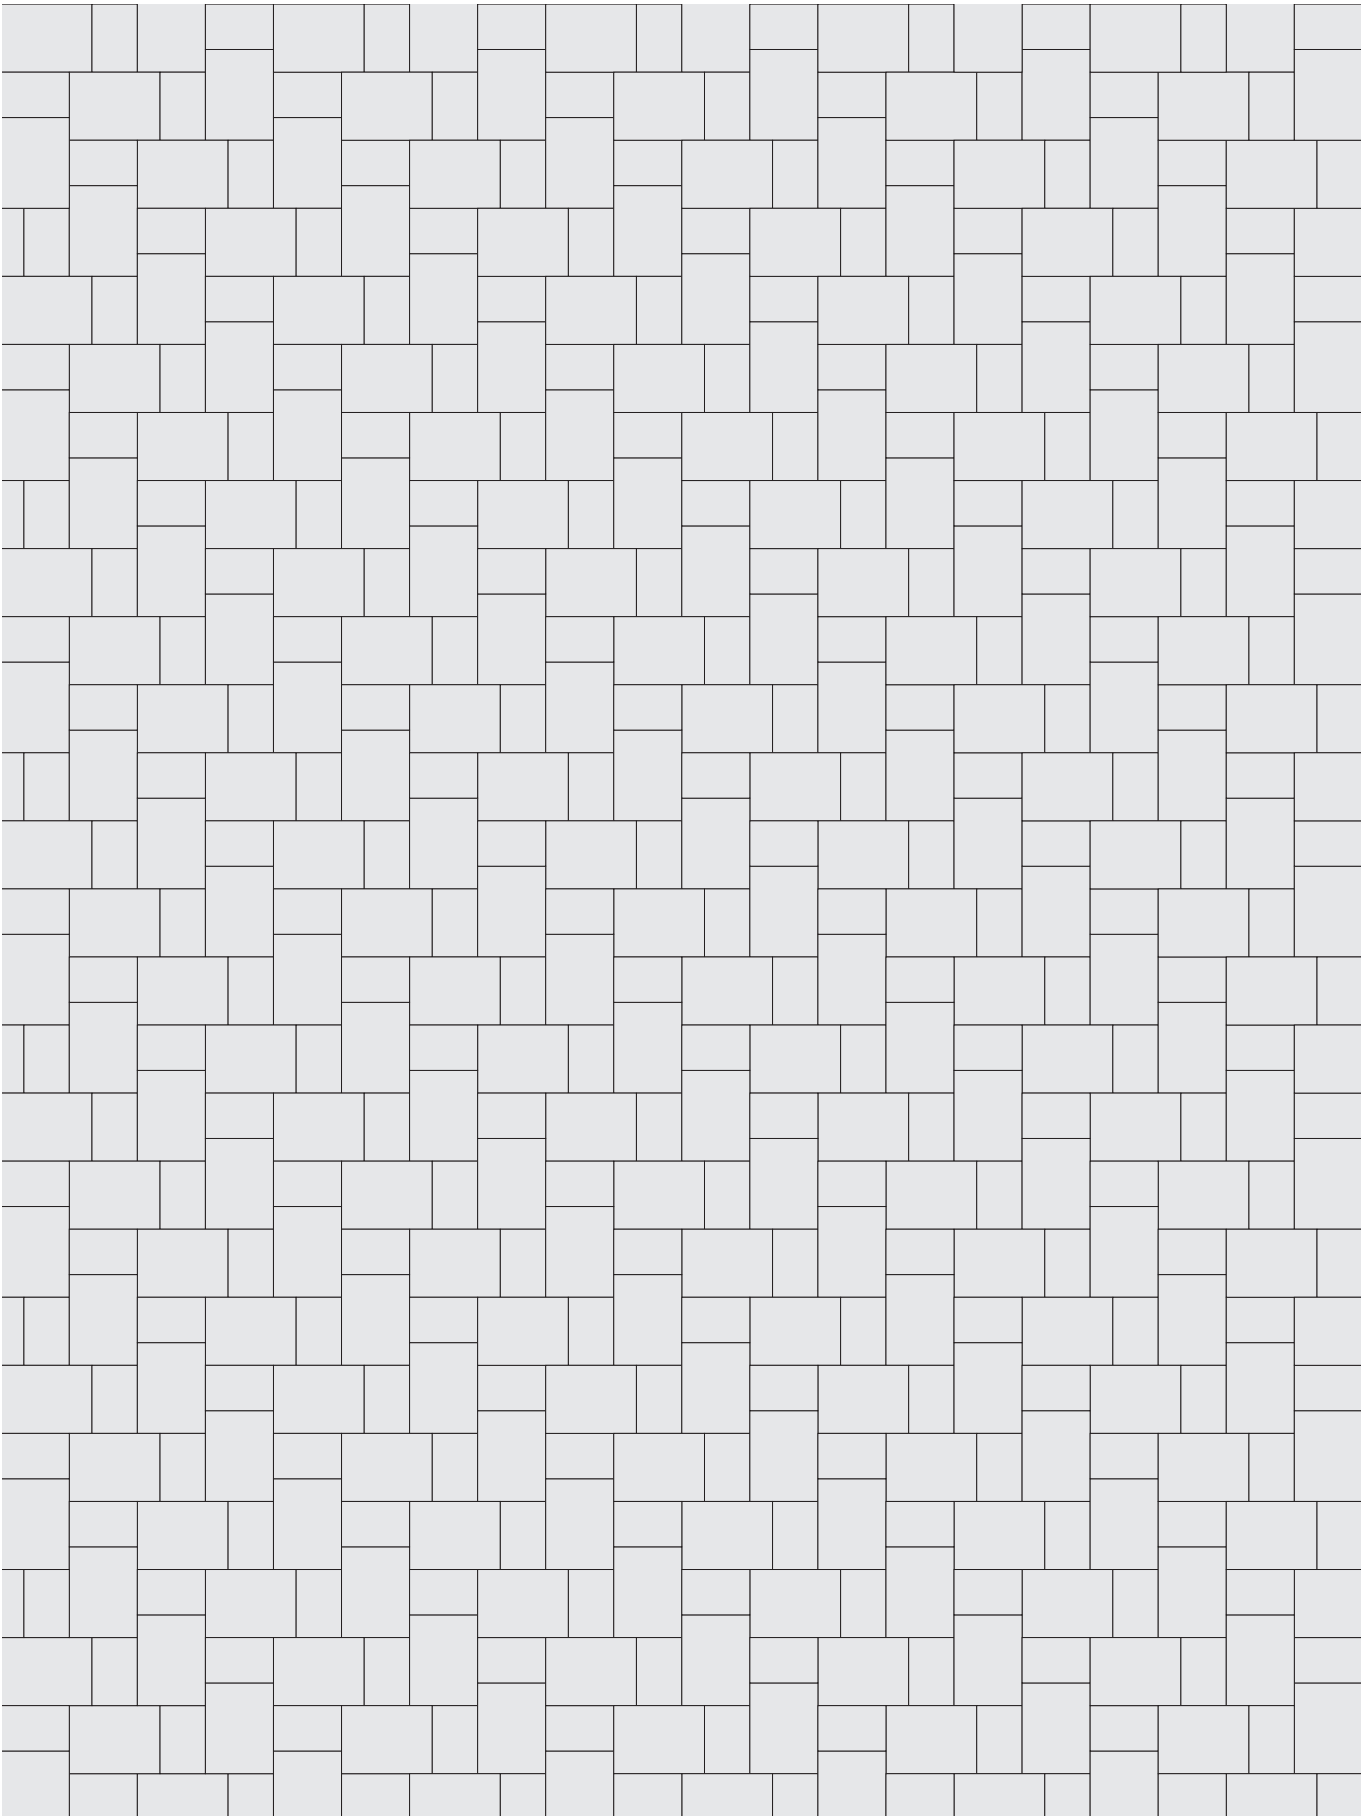

Steinbedarf pro m<sup>2</sup>: Stein 240x180 15,34 Stück, Stein 180/120 15,34 Stück