


Plan Park Verlegemuster-Nr. **100** „Halbverband“
mit den Steingrößen 240x180 mm und 180x120 mm

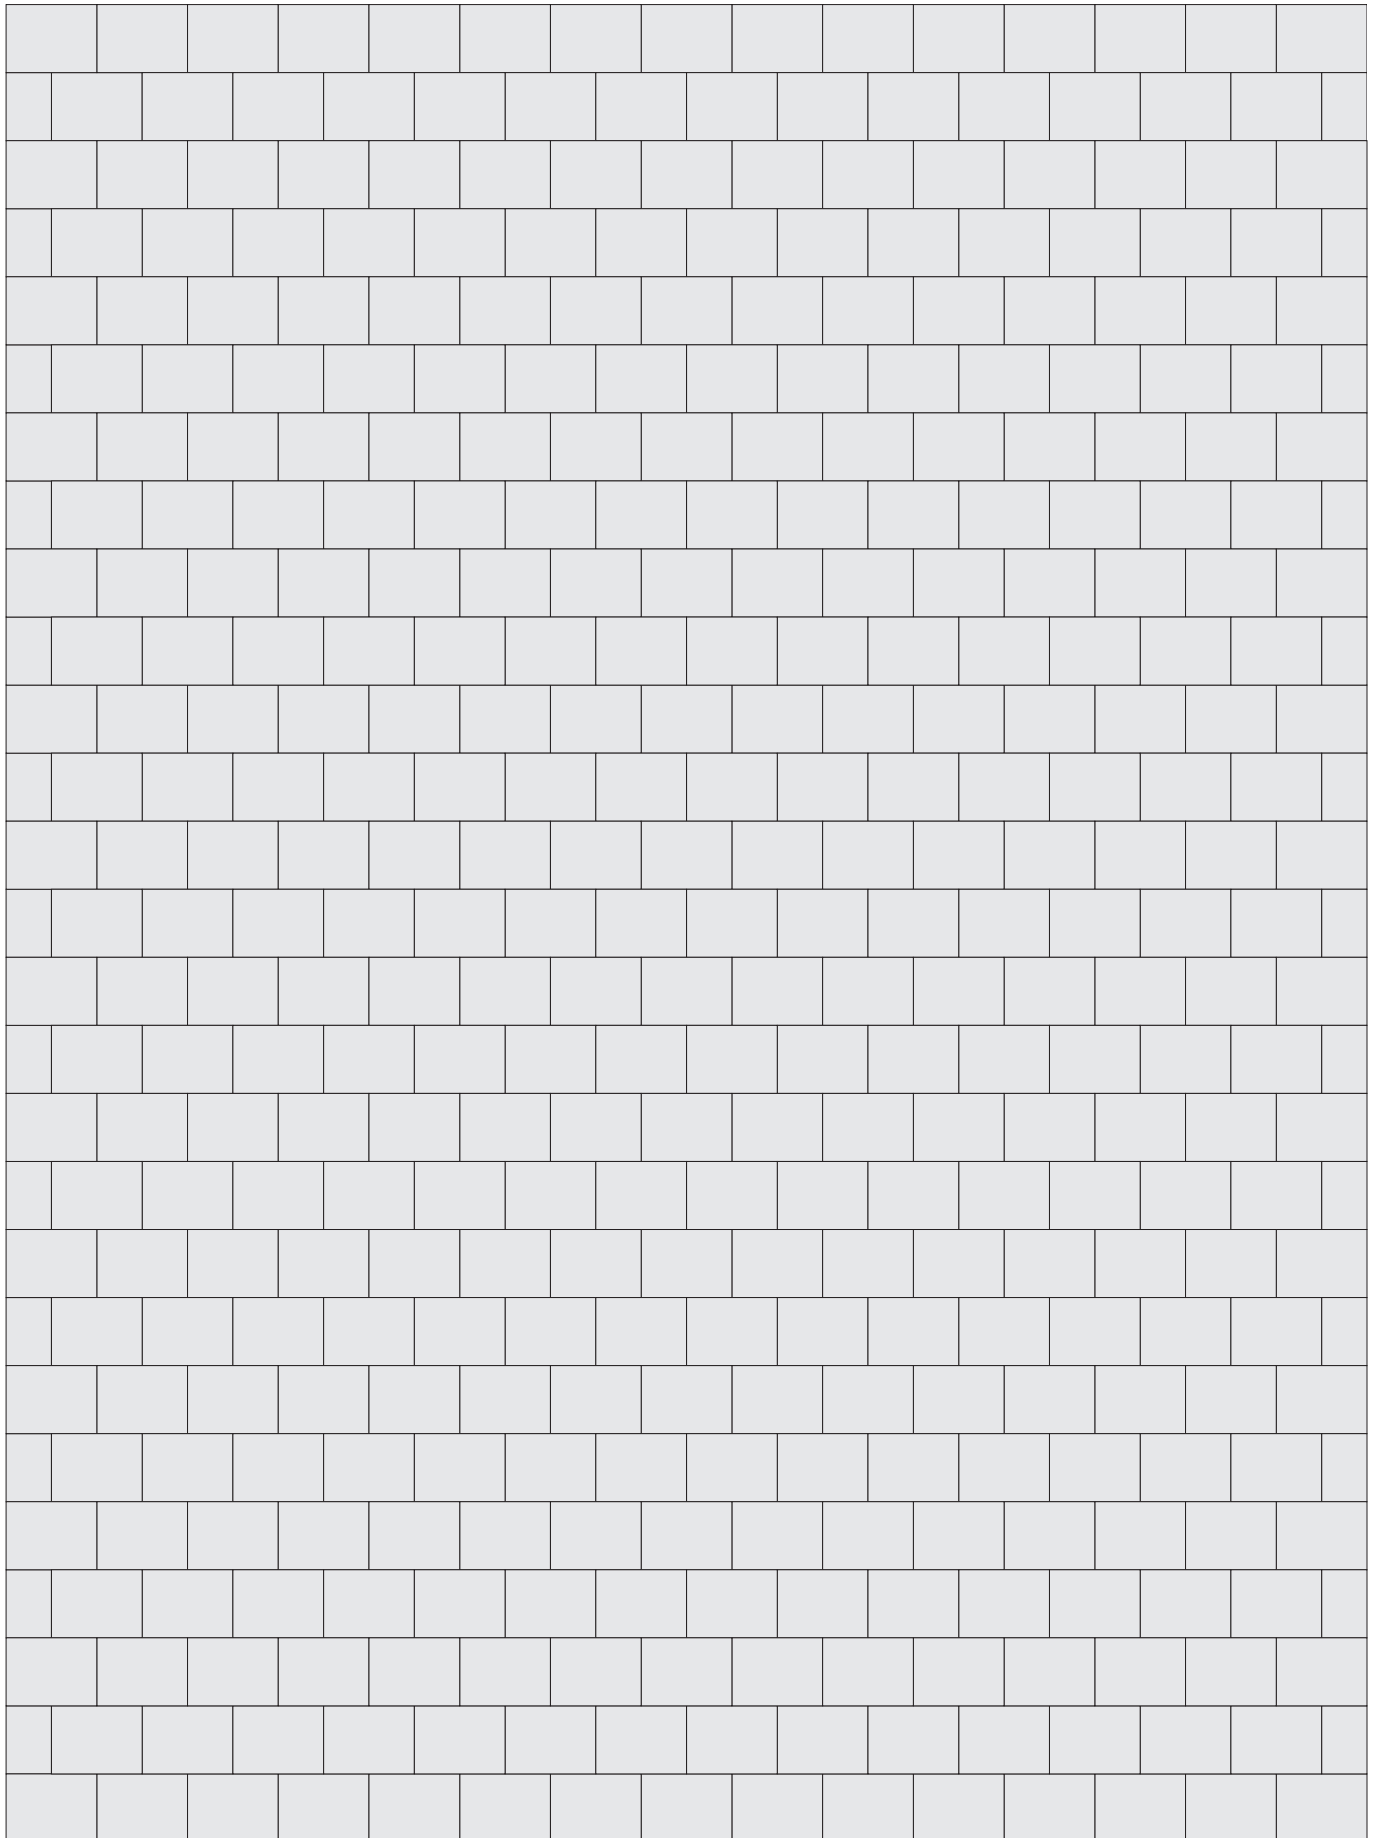

Steinbedarf pro m²: 23,00 St. vom Stein 240×180 mm und als Halbstein pro lfm 5,55 St. vom Stein 180×120 mm