


Plan-Park Verlegemuster Nr. **102**, Läuferverband mit den
Steingrößen 240x180, 180x180 und 180x120 mm

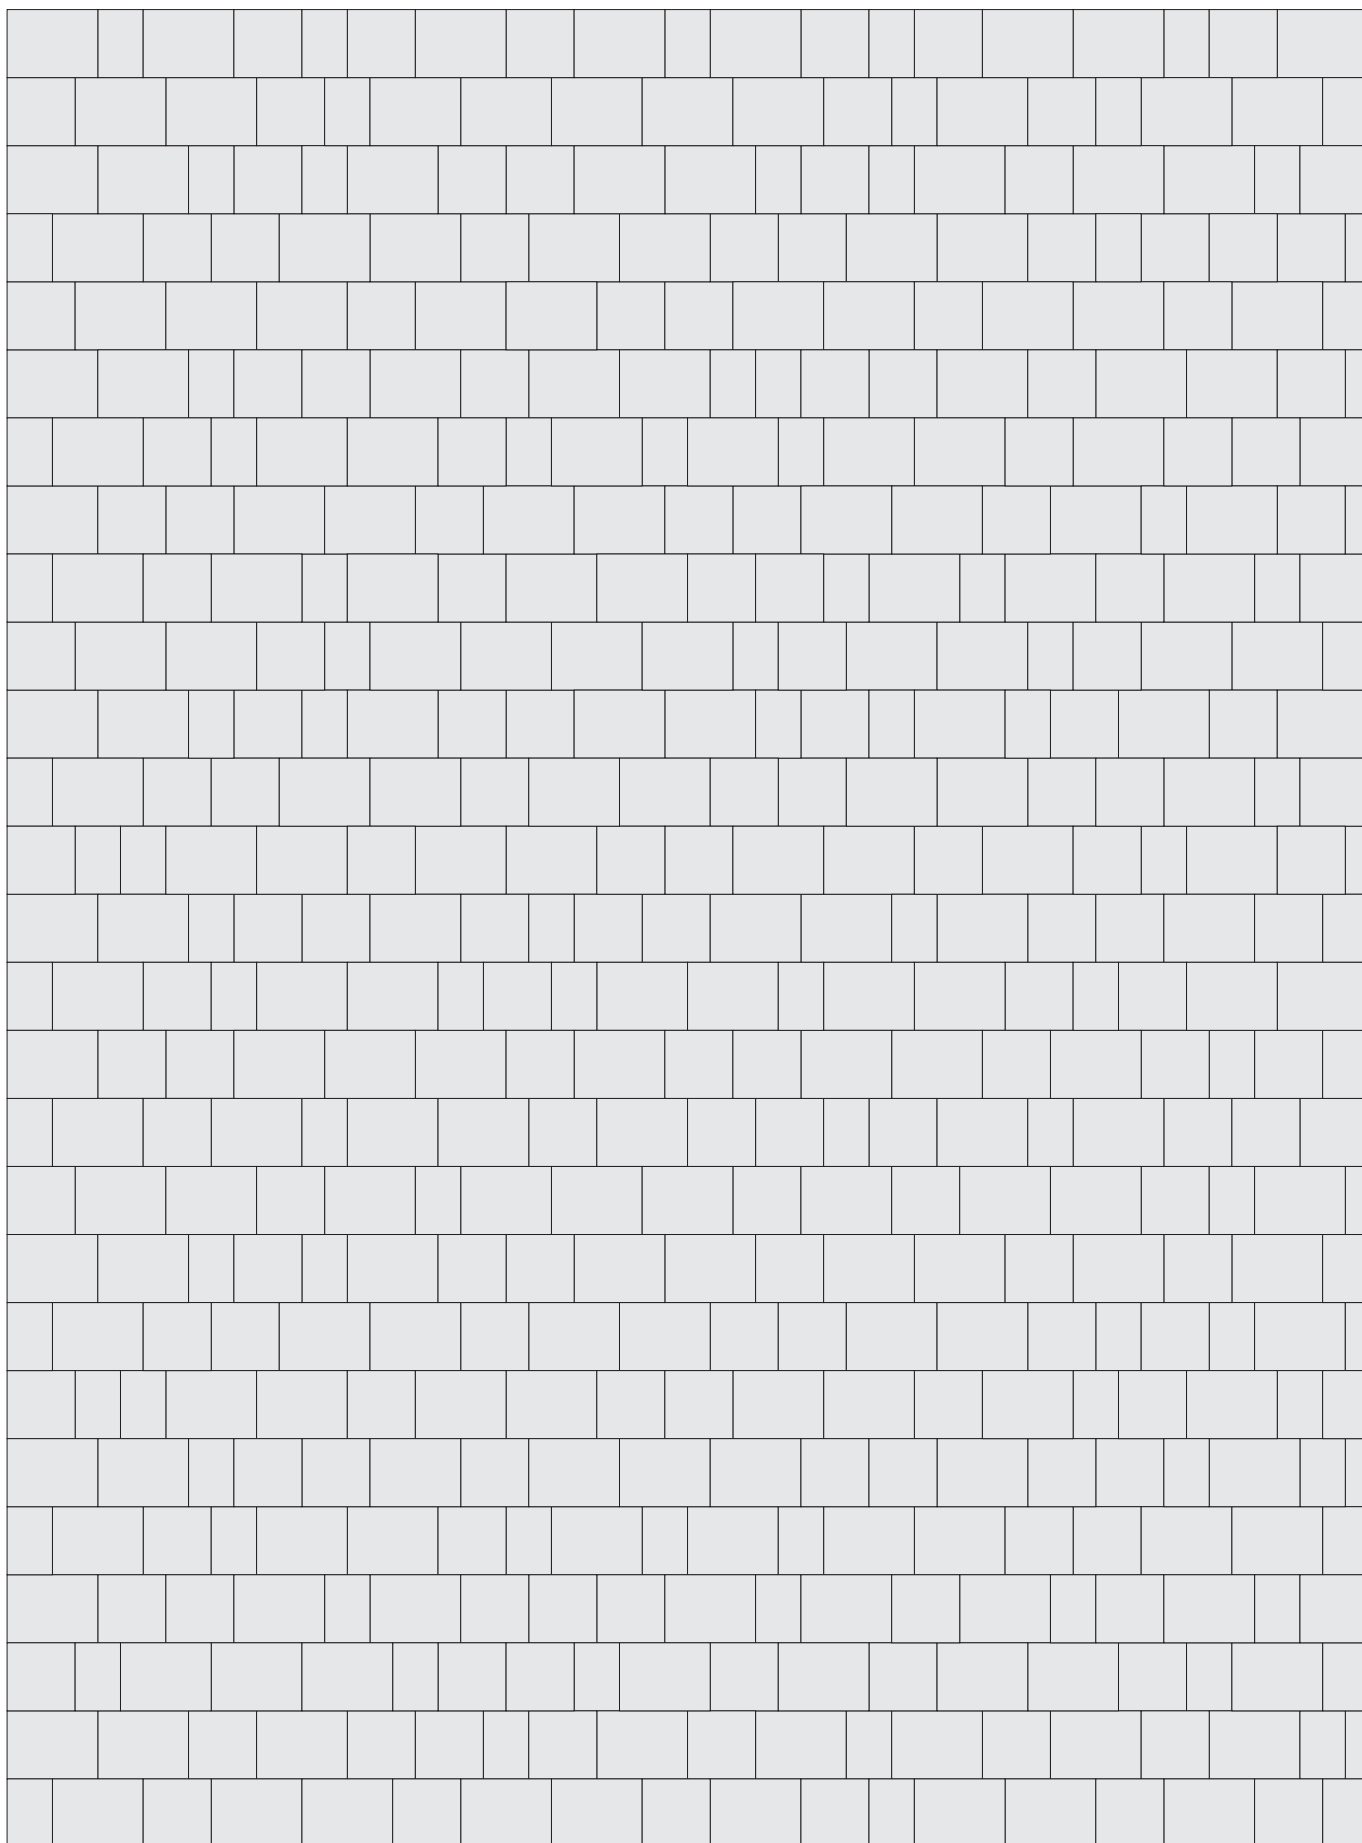

Steinbedarf pro m²: 11,57 St. vom Stein 240×180 mm, 11,11 St. vom Stein 180×180 mm, und
6,48 St. vom Stein 180×120 mm