


Plan Park Verlegemuster-Nr. **126** „Halbverband“  
mit den Steingrößen 240x180 mm und 180x120 mm

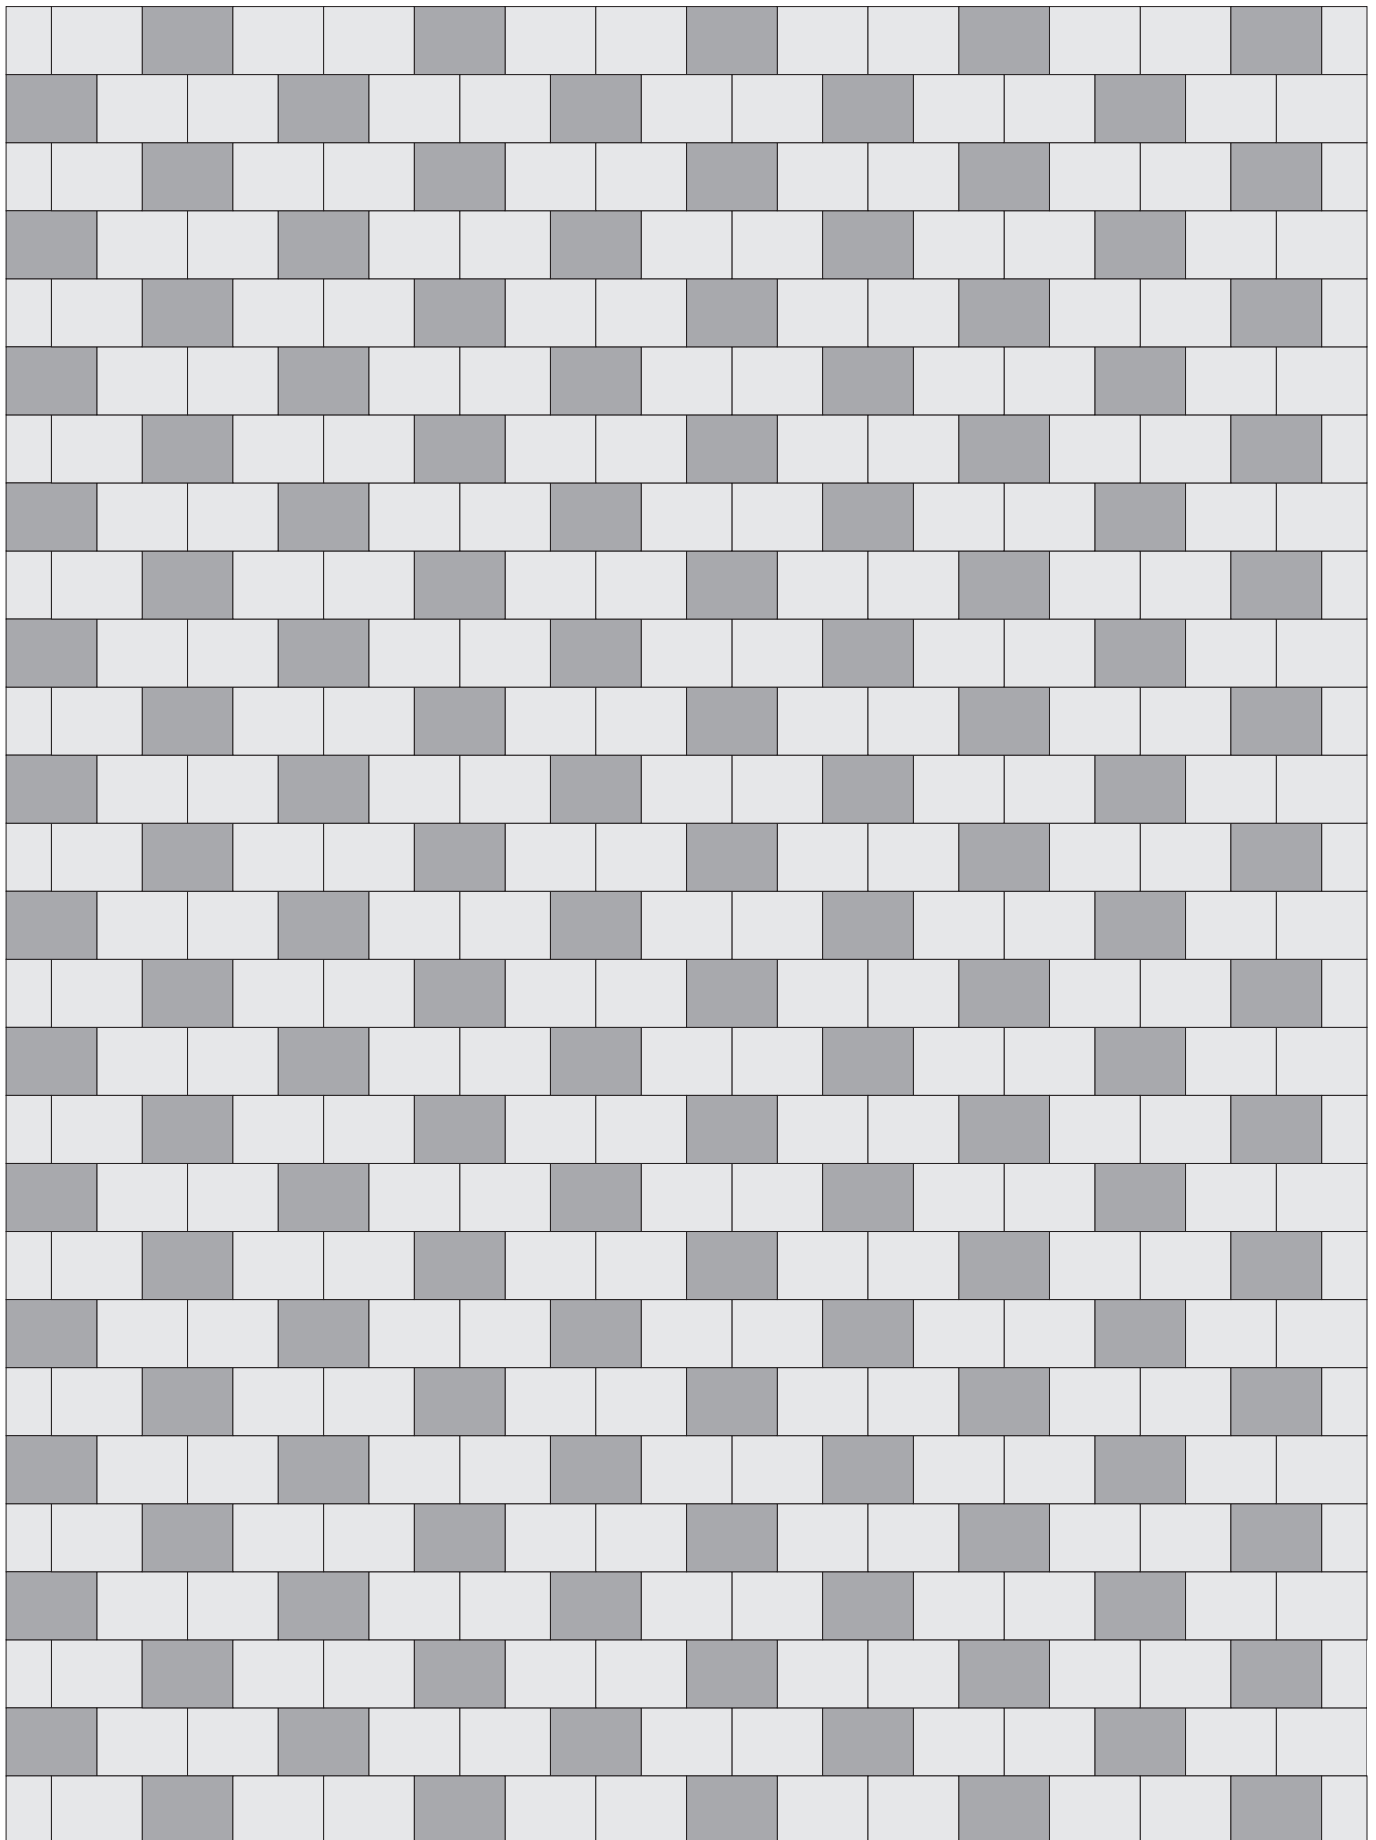

Steinbedarf pro m<sup>2</sup>: 15,33 St. vom Stein 240×180 mm grau und 7,66 St. vom Stein 240x180 mm farbig  
und als Halbstein pro lfm 2,77 St. vom Stein 180×120 mm