


Plan Park Verlegemuster-Nr. 122
mit den Steingrößen 180x120 mm

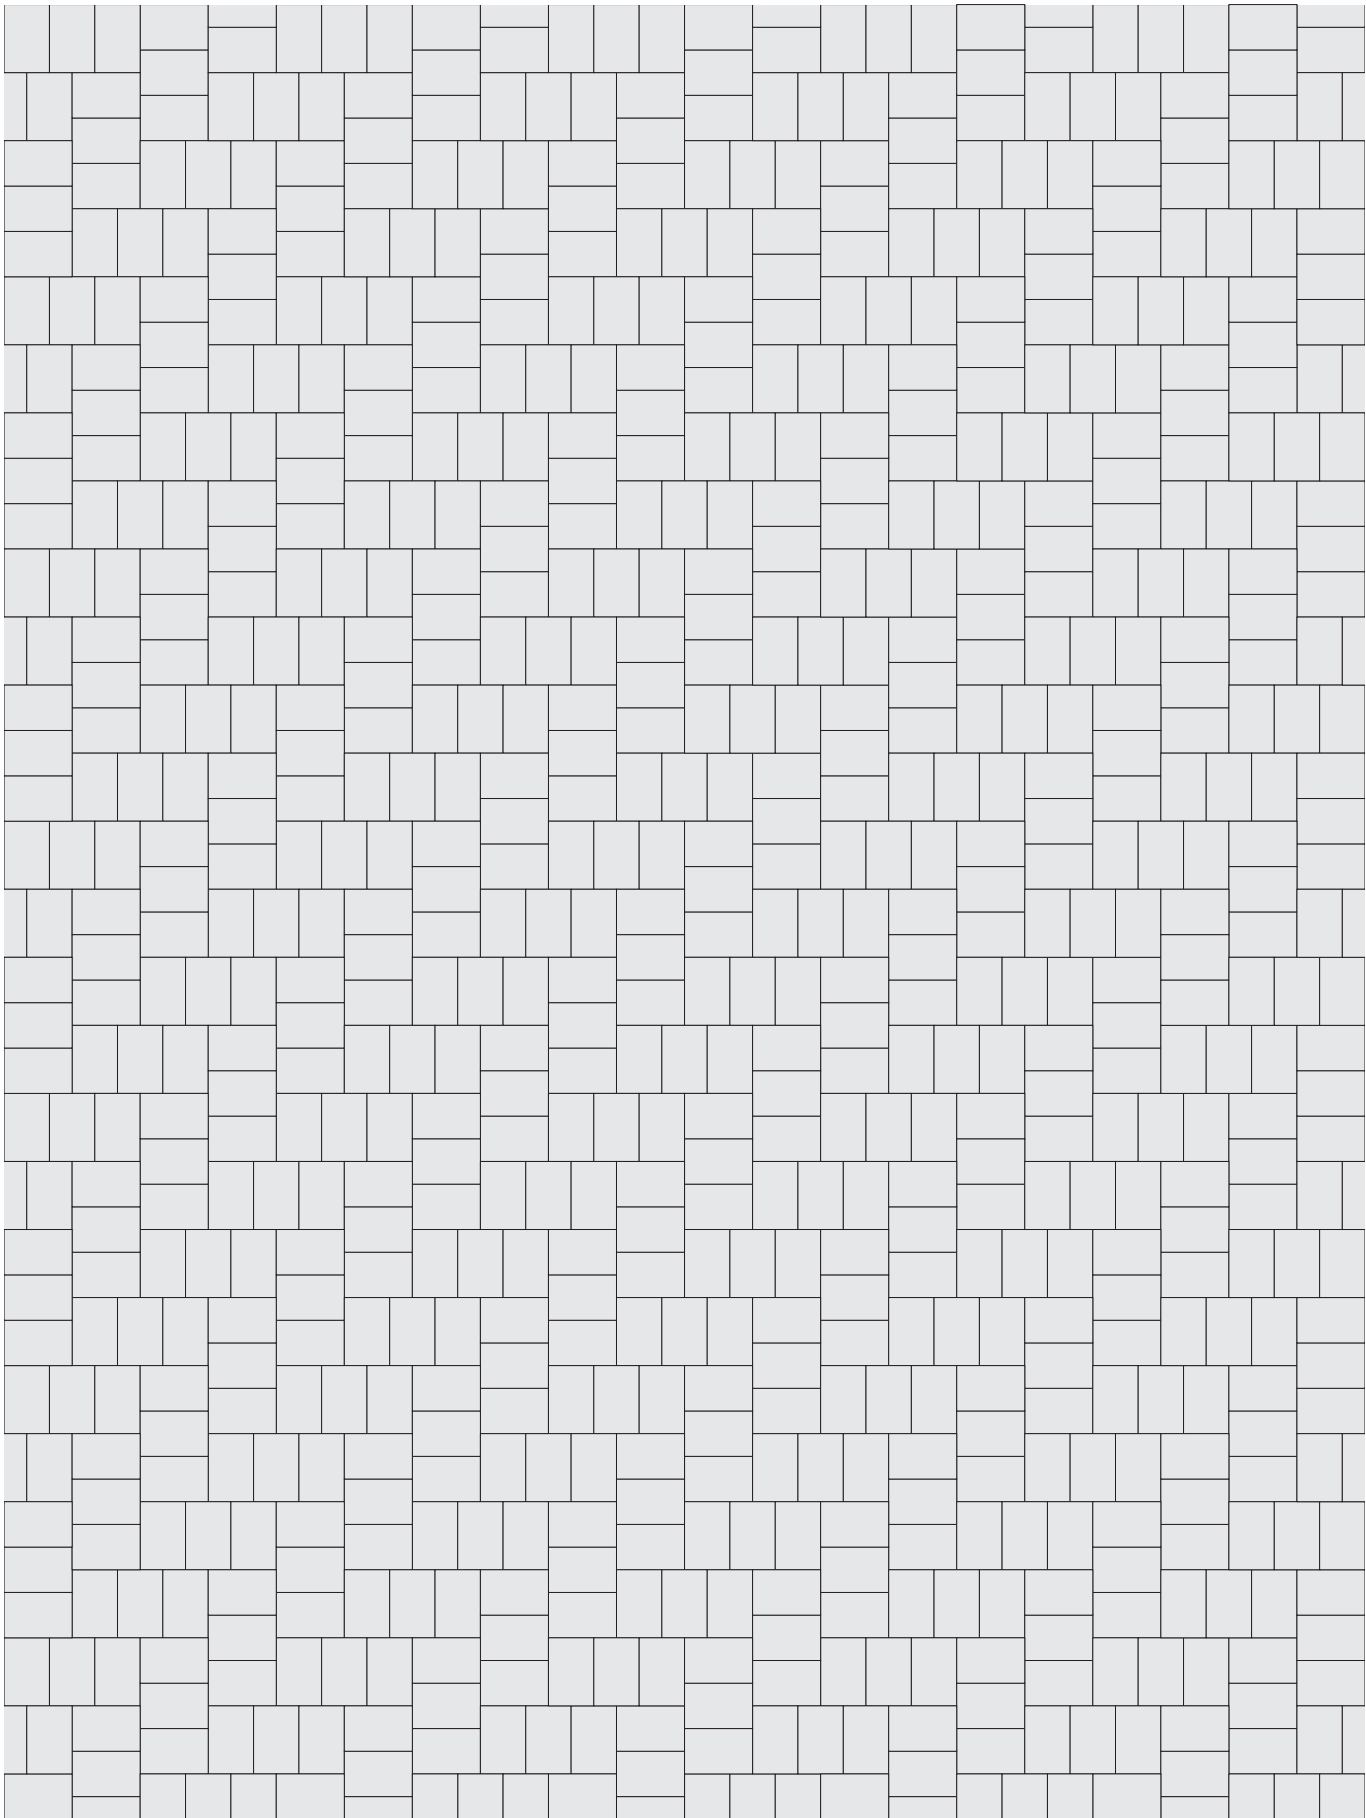

Steinbedarf pro m²: 46,00 St. vom Stein 180×120 mm