


Plan Park Verlegemuster-Nr. **123** mit den Steingrößen
240x180 mm

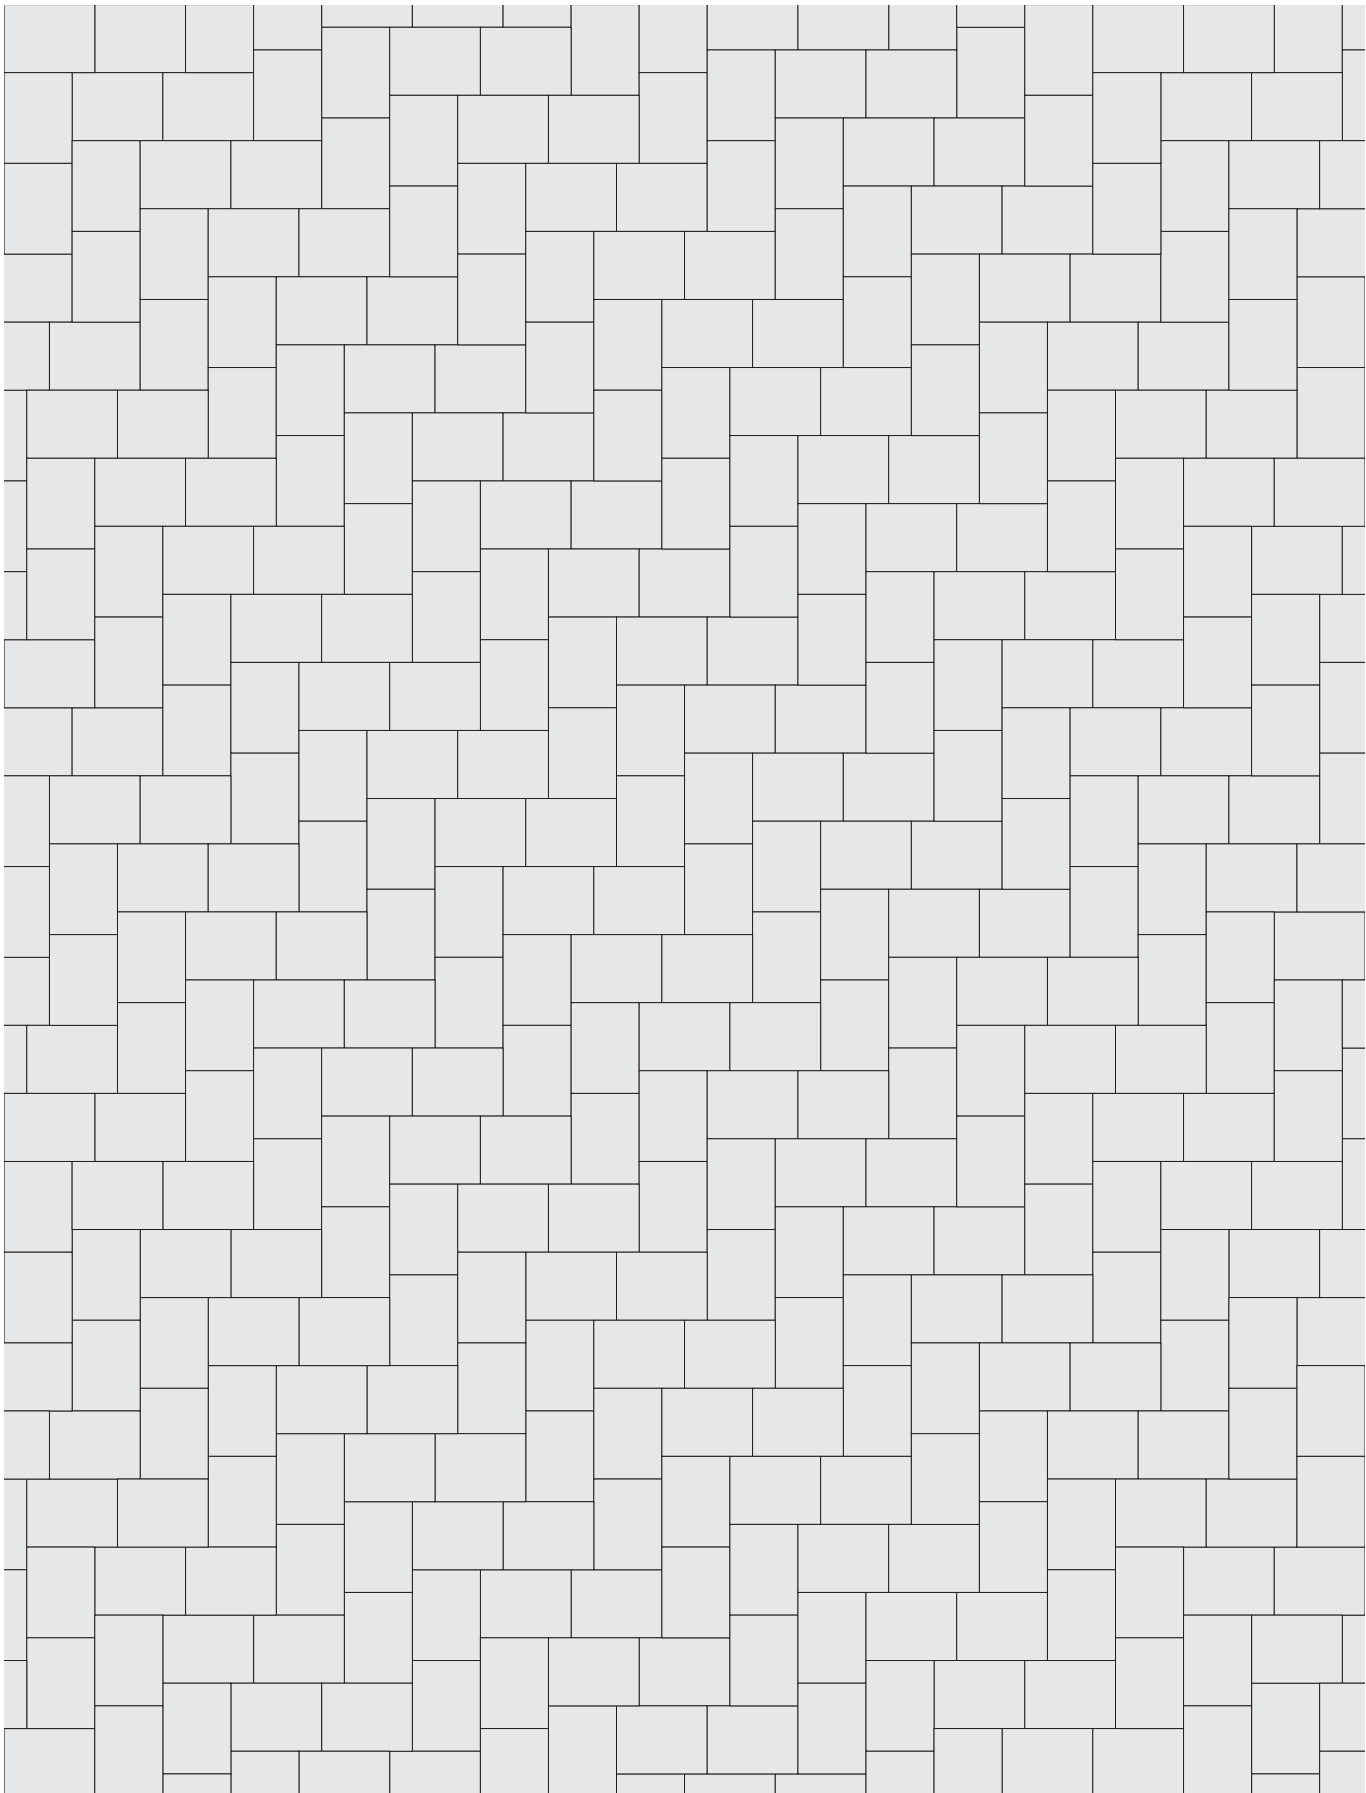

Steinbedarf pro m²: 23,00 St. vom Stein 240×180 mm