


Plan Park Verlegemuster-Nr. **130**
mit den Steingrößen 240x180 mm und 180x120 mm

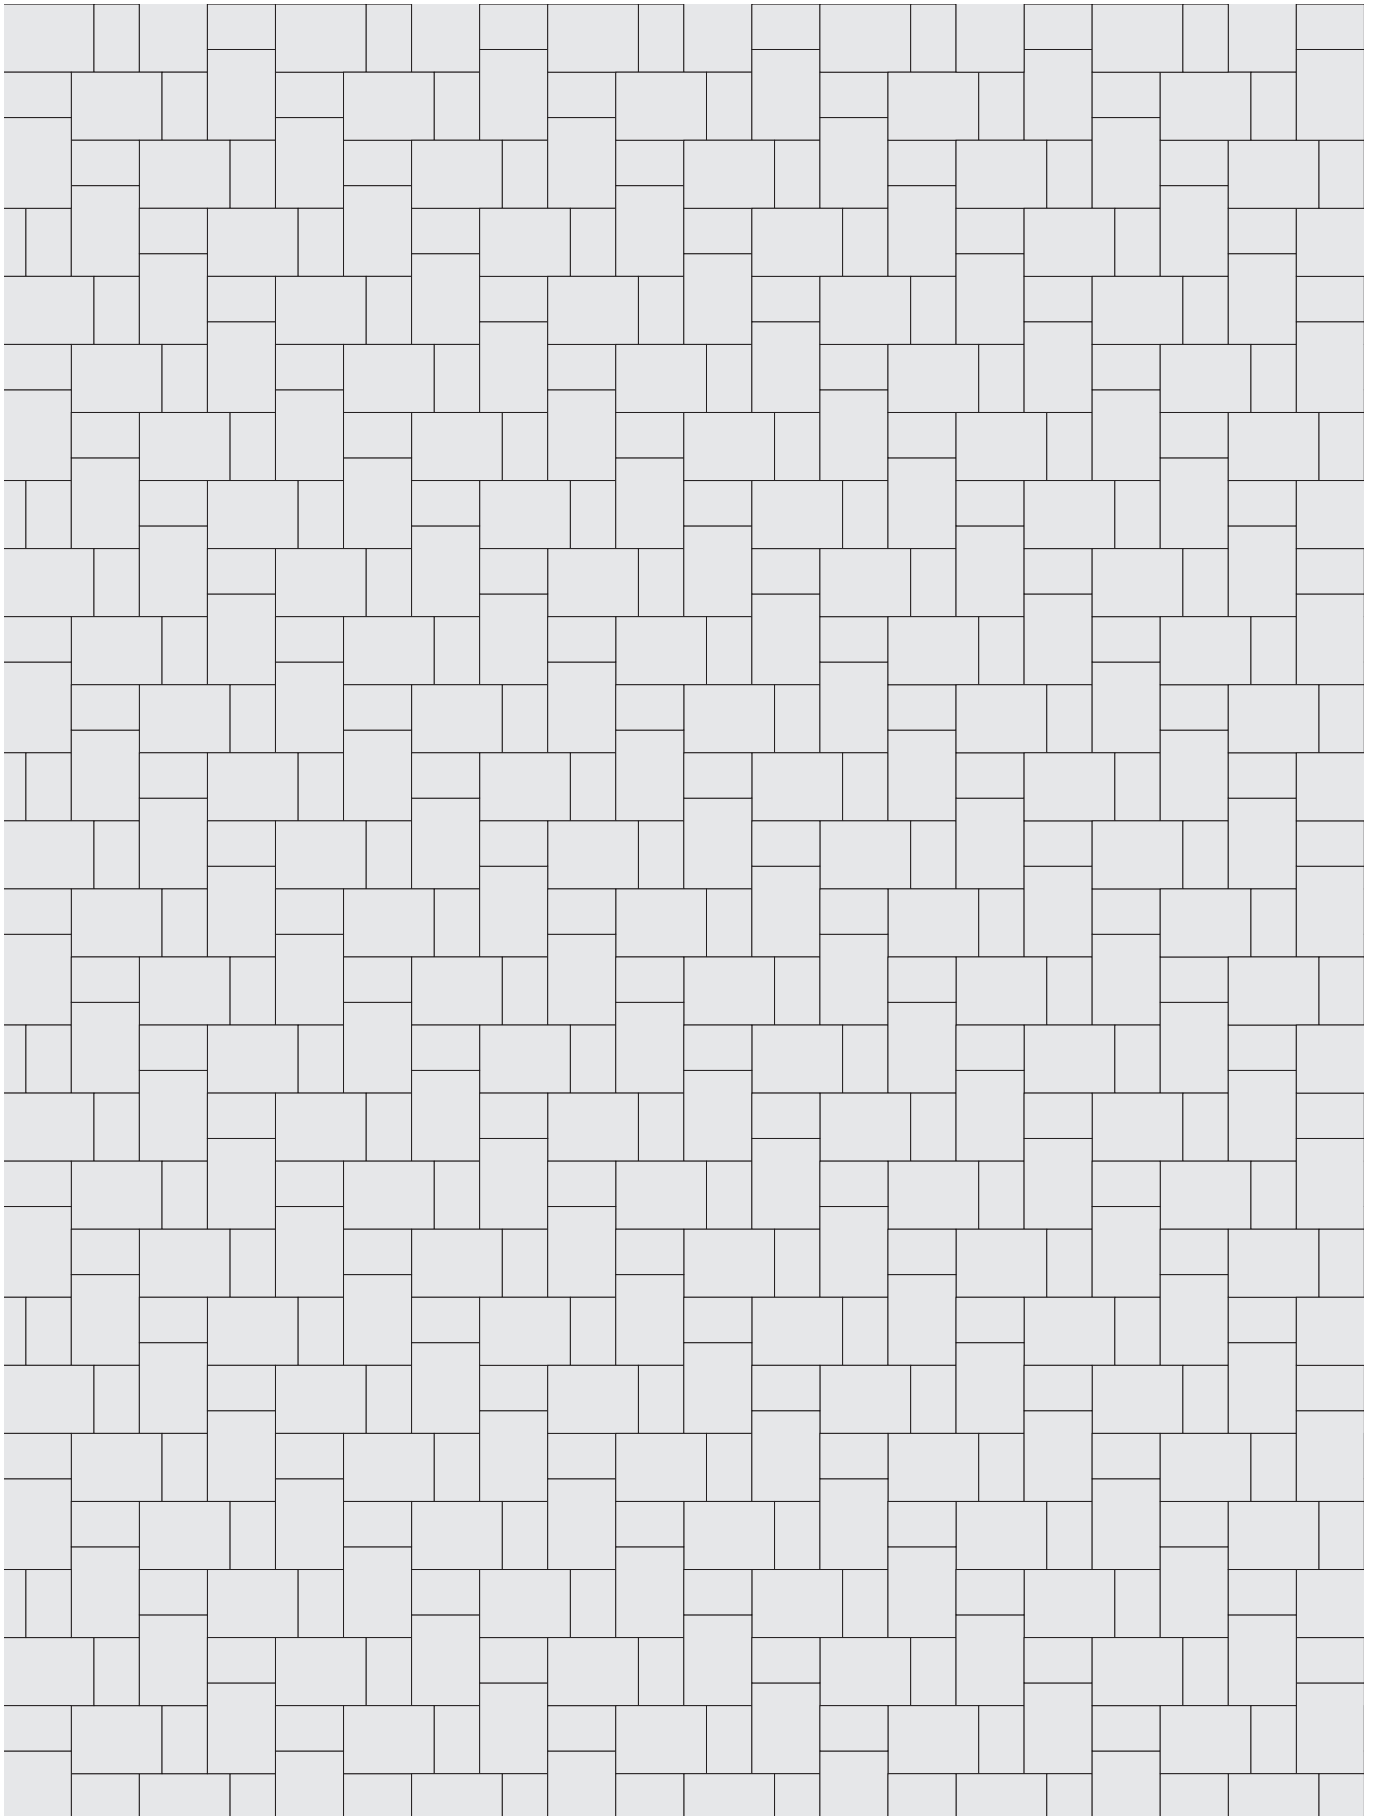

Steinbedarf pro m²: Stein 240x180 15,34 Stück, Stein 180/120 15,34 Stück